


Kirchenzug

Festzug

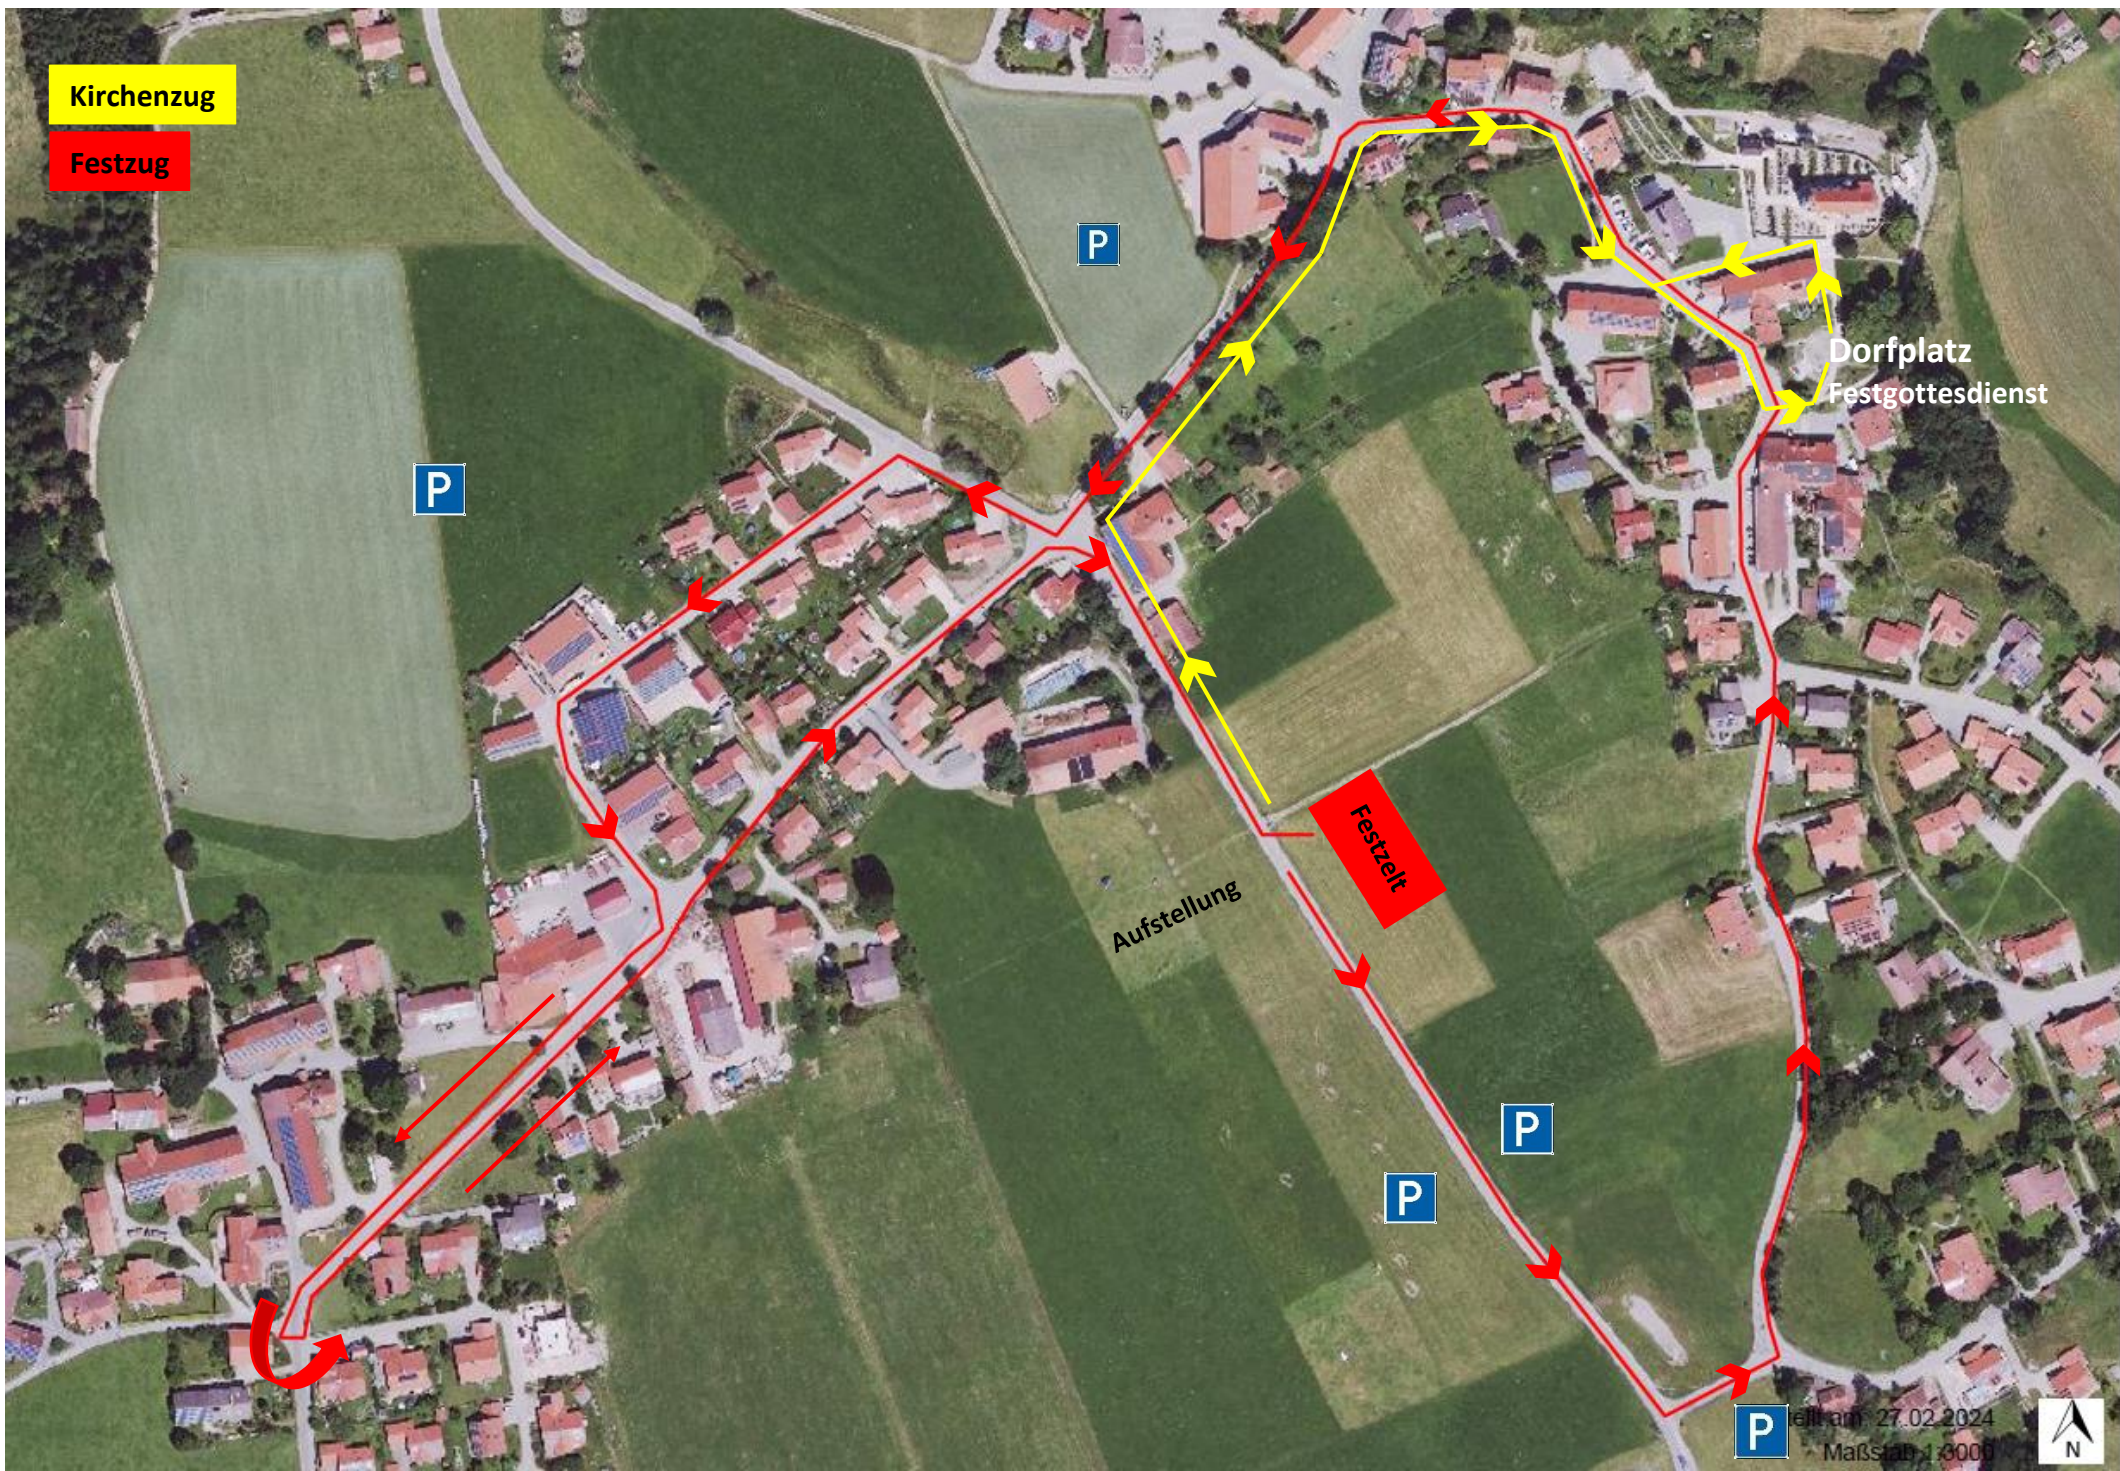

Dorfplatz
Festgottesdienst

Festzelt

Aufstellung

P

P

P

P

P

teil am 27.02.2024
Maßstab 1:3000

